

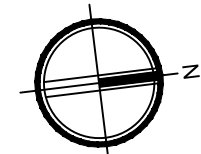


TYP 1 - BUDYNEK A

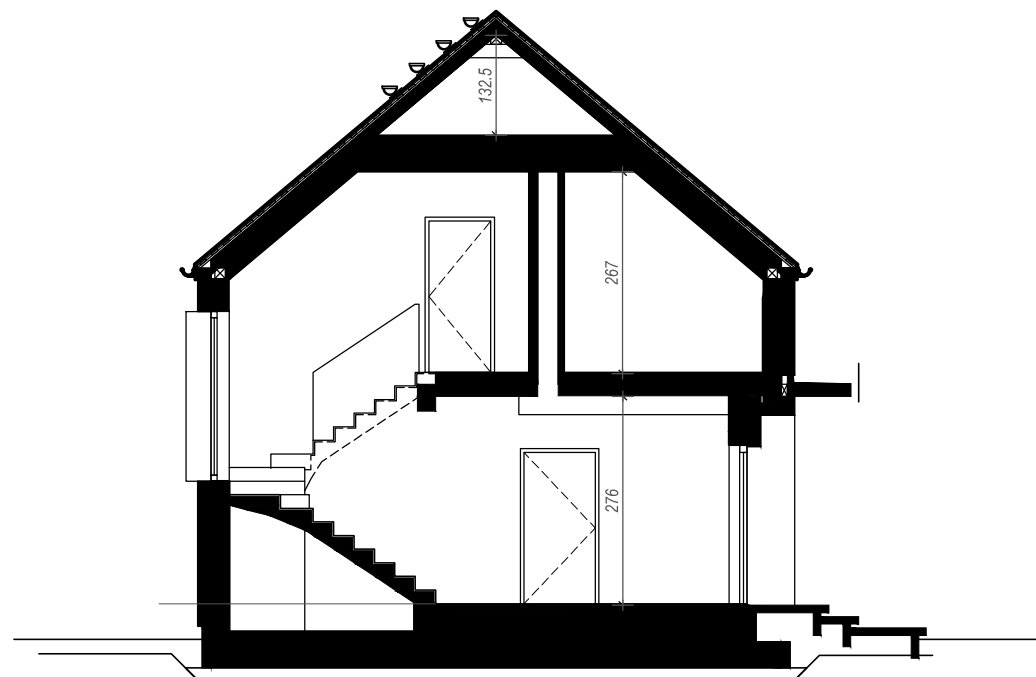

PRZEKRÓJ A-A
Skala 1:100

PRZEKRÓJ B-B
Skala 1:100

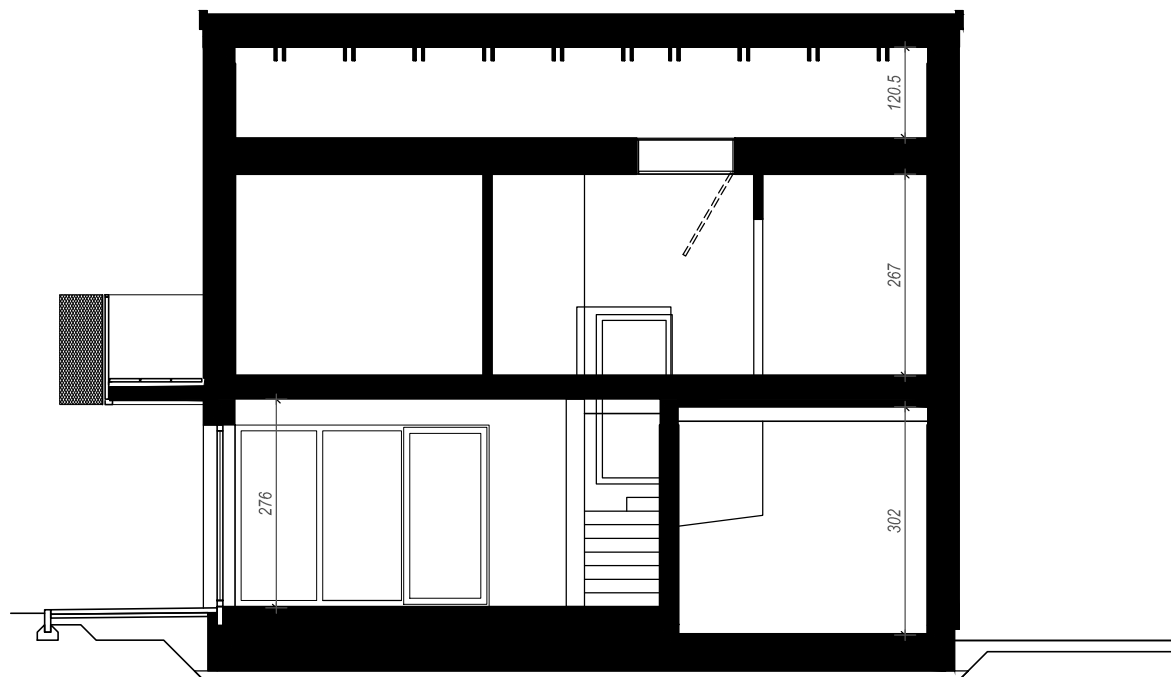

WIZUALIZACJA 1



WIZUALIZACJA 2



WIZUALIZACJA 3



WIZUALIZACJA 4

BUDYNEK MIESZKALNY JEDNORODZINNY

POWIERZCHNIA NETTO BUDYNKU:

107,19 m²

LICZBA POKOI:

4

23,23 m²

35,30 m²


A



OSIEDLE JAŚMINOWE



KIELCE, UL. MIĘTOWA

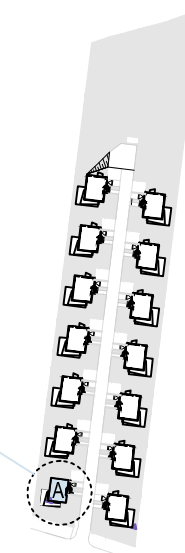

WD BUDOWNICTWO

WD Budownictwo Sp. z o.o.
NIP 6572964156; REGON 520142750
25-217 Kielce; ul. Monte Cassino 71
tel. 530 530 400
e-mail. wdbudownictwo@onet.pl