


TYP 1 - BUDYNEK N


ELEWACJA ZACHODNIA
skala 1:100



ELEWACJA POŁUDNIOWA
(FRONTOWA)
skala 1:100

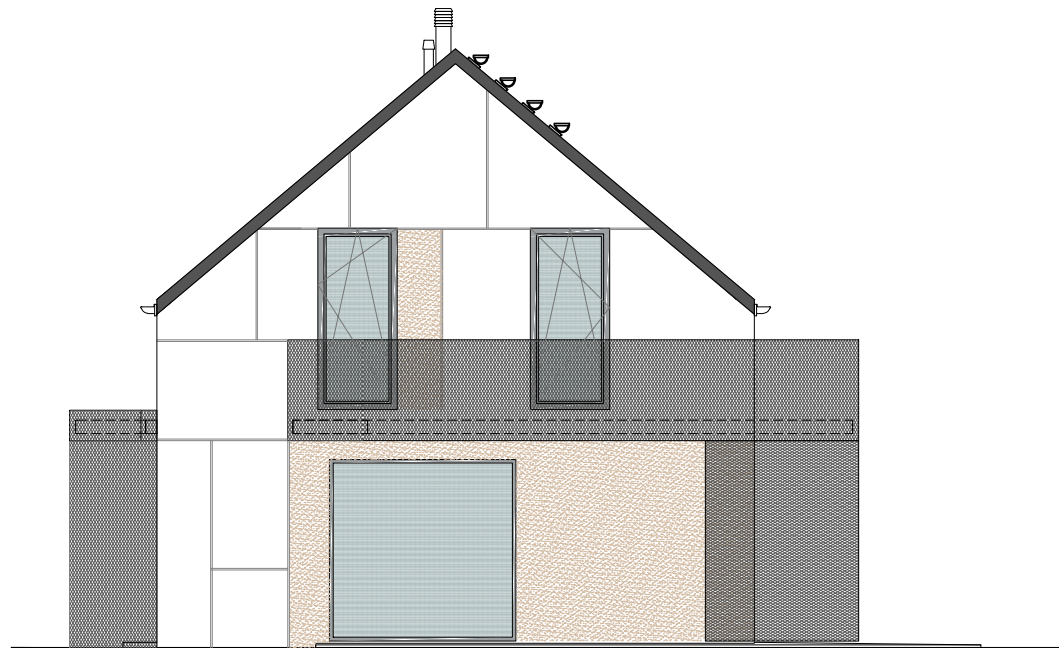

ELEWACJA WSCHODNIA
skala 1:100

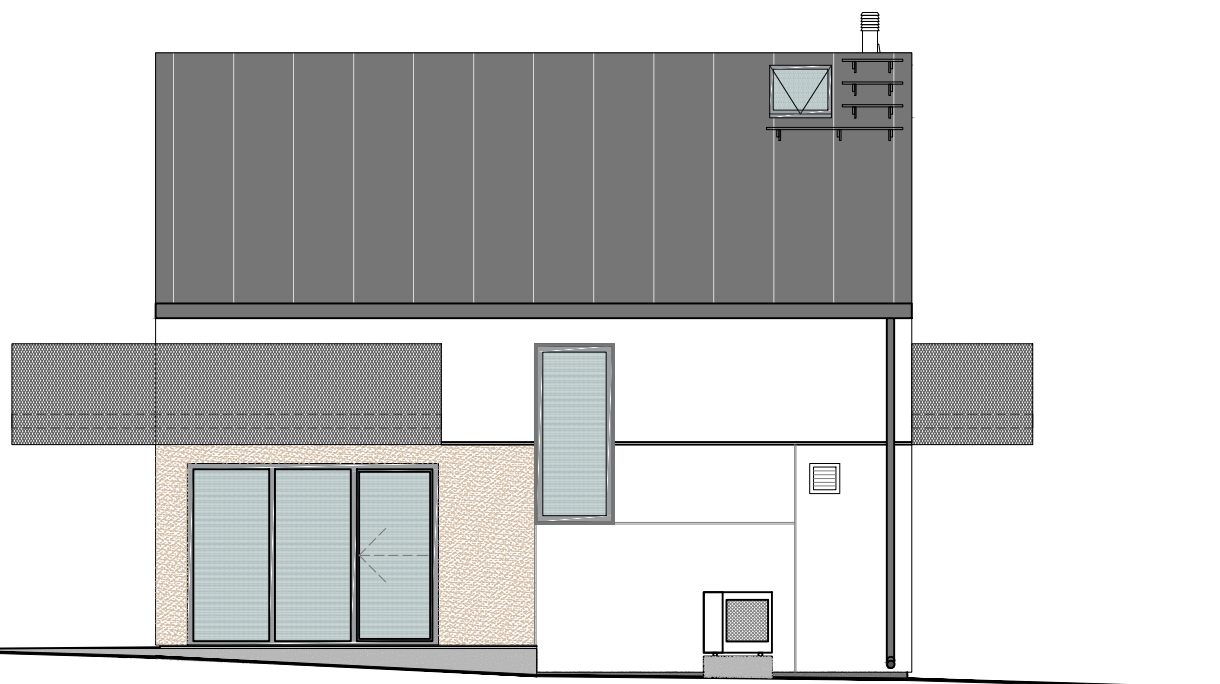

ELEWACJA PÓLNOCNNA
skala 1:100



WIZUALIZACJA 1



WIZUALIZACJA 2



WIZUALIZACJA 3



POWIERZCHNIA
NETTO BUDYNKU:

107,19 m²

LICZBA POKOI:

4

23,23 m²

35,30 m²

N



– KIELCE, UL. MIĘTOWA

WD BUDOWNICTWO

WD Budownictwo Sp. z o.o.
NIP 6572964156; REGON 520142750
25-217 Kielce; ul. Monte Cassino 71
tel. 530 530 400
e-mail. wdbudownictwo@onet.pl